四 川 九 洲 302# 维 修 车 间 建 筑 方 案

信息产业电子第十一设计研究院科技工程股份有限公司　　2012.8

四 川 九 洲 302# 维 修 车 间 建 筑 方 案

信息产业电子第十一设计研究院科技工程股份有限公司　　2012.8

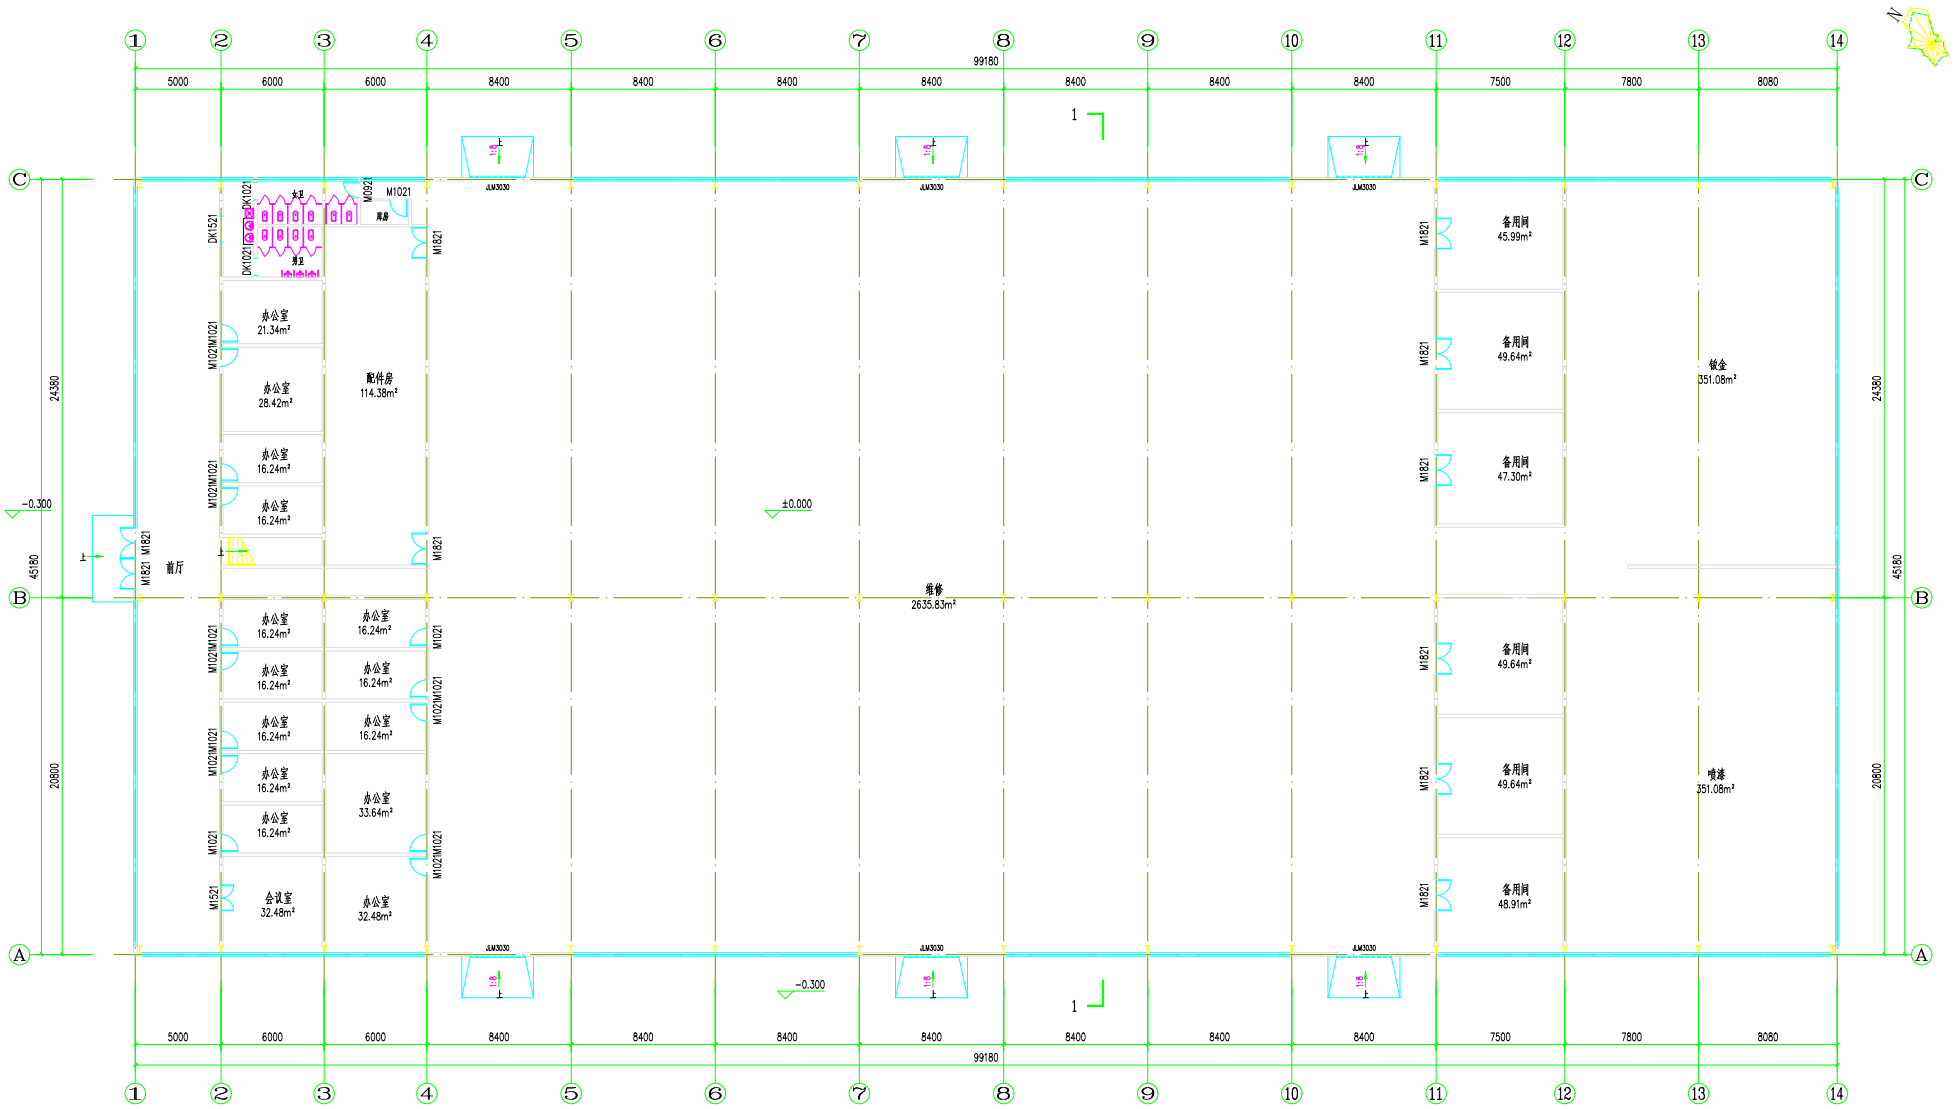

一层平面图

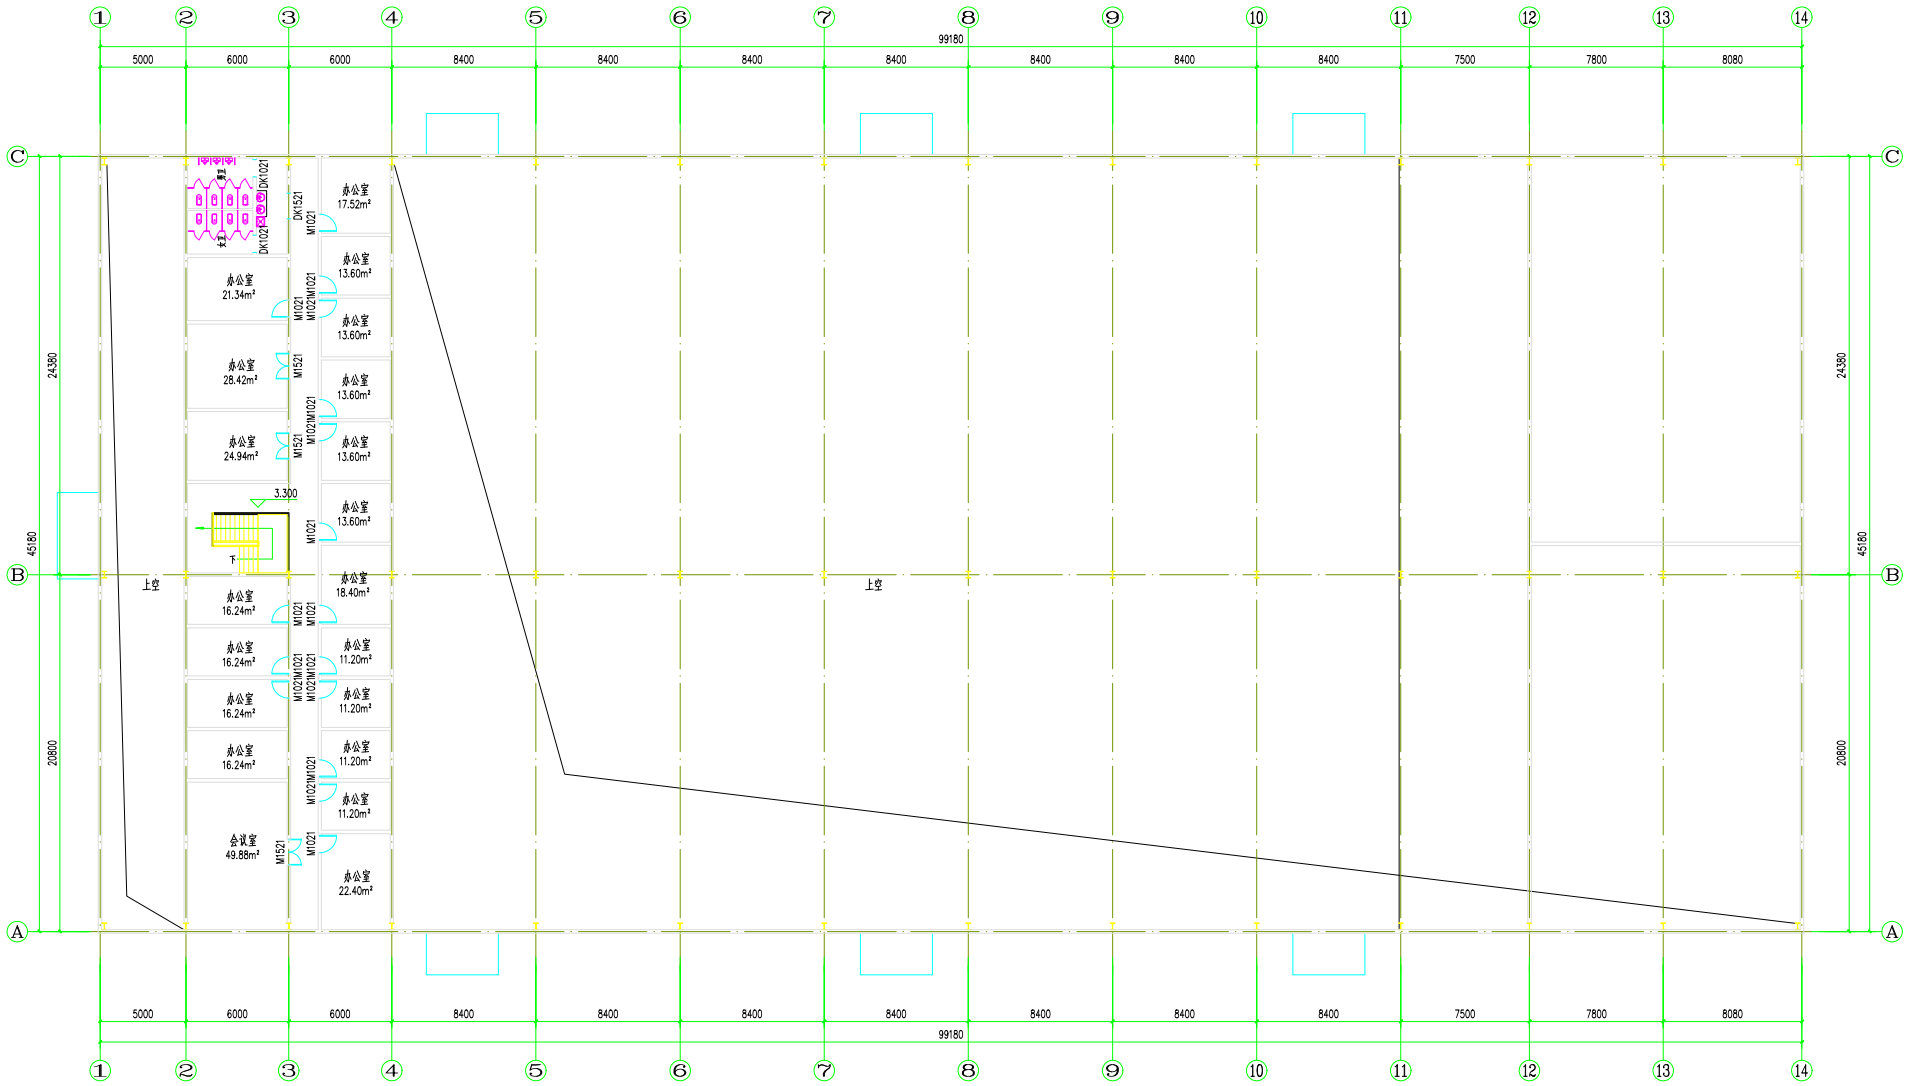
1 2 3 4 5 6 7 8 9 10 11 12 13 14
99180
5000 6000 6000 8400 8400 8400 8400 8400 8400 8400 7500 7800 8080
A B C
24380
45180
20800
办公室 17.52m²
办公室 13.60m²
办公室 21.34m²
办公室 28.42m²
办公室 24.94m²
办公室 16.24m²
办公室 18.40m²
办公室 11.20m²
会议室 49.88m²
办公室 22.40m²
3.300
上空
DK1021
DK1521
M1021
M1521
M1022M1021

夹层平面图

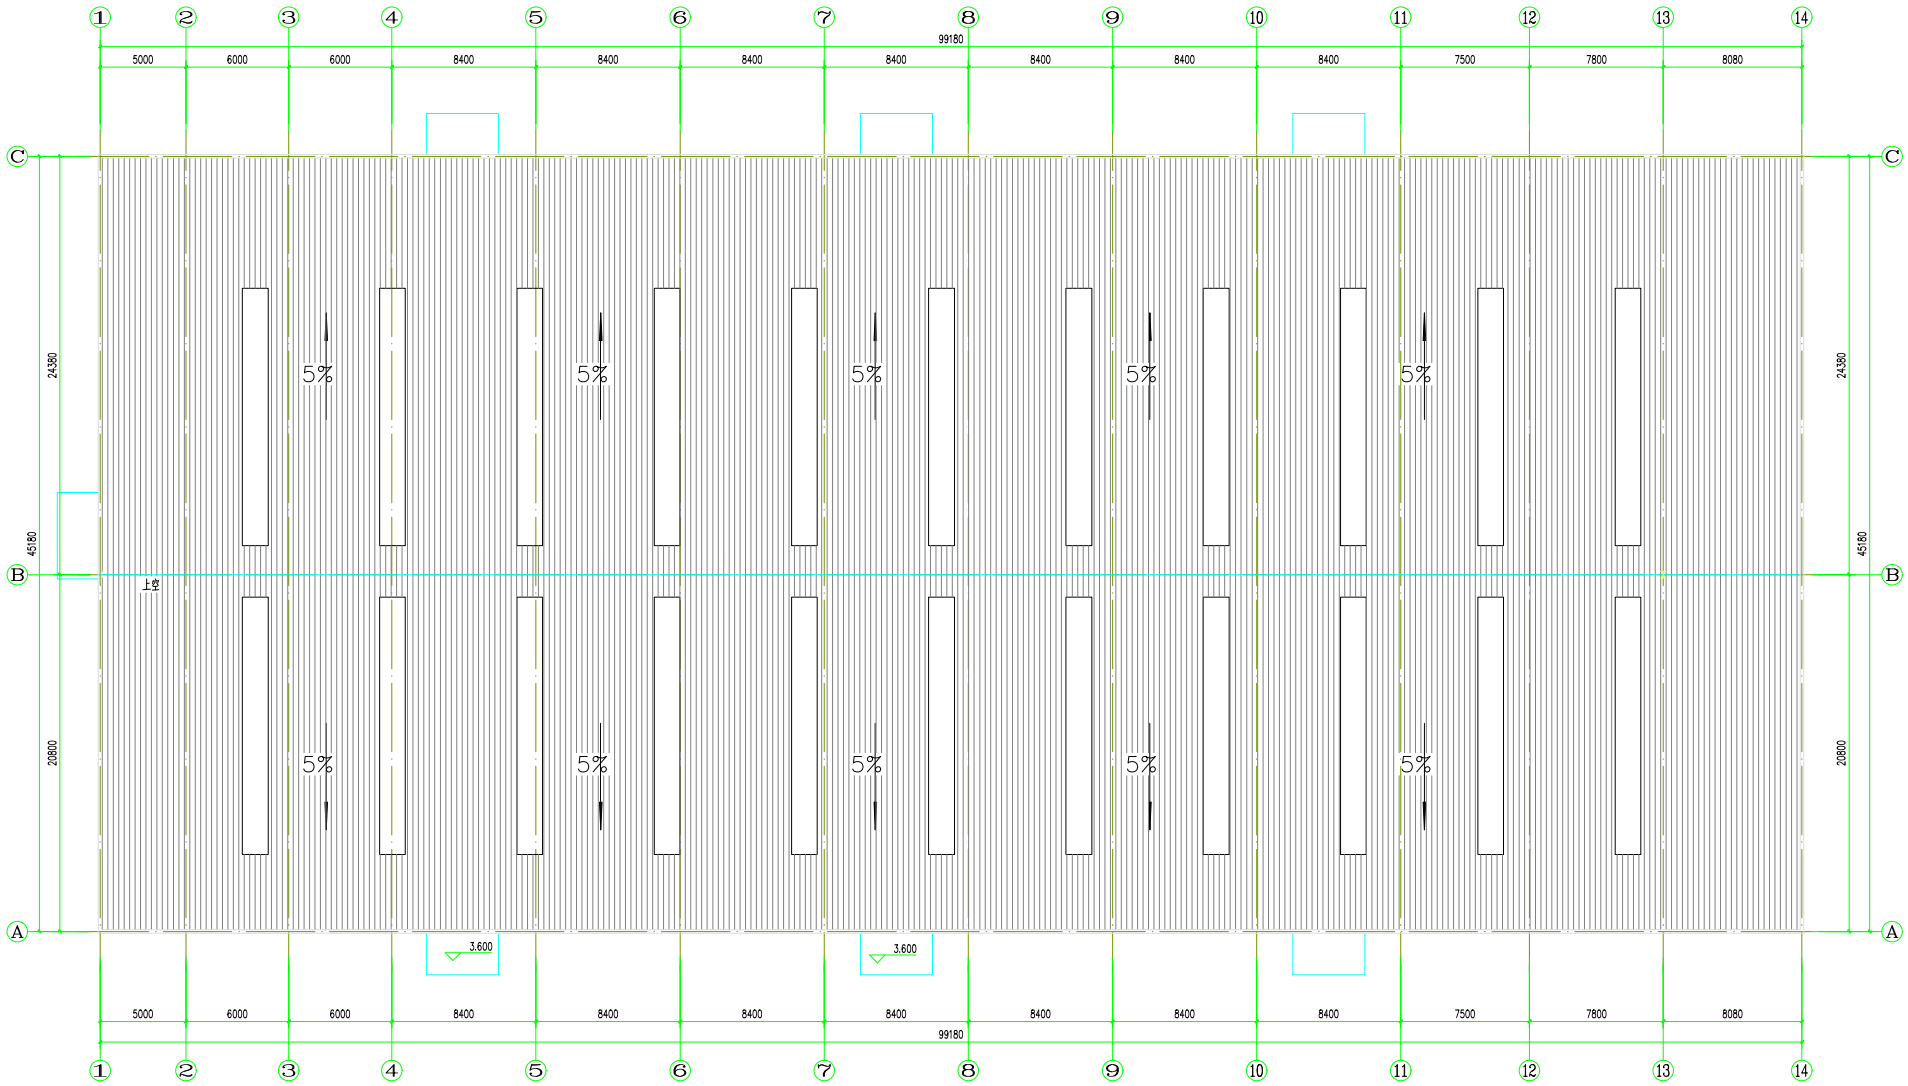
1 2 3 4 5 6 7 8 9 10 11 12 13 14
99180
5000 6000 6000 8400 8400 8400 8400 8400 8400 8400 7500 7800 8080
C
B
A
24380
45180
20800
5%
上空
3.600

屋顶平面图

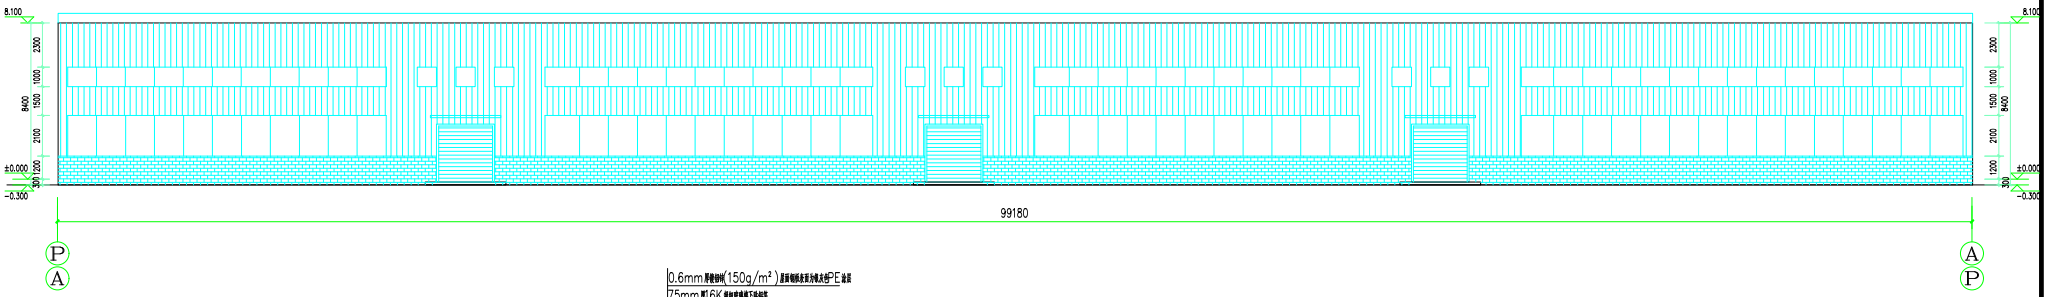

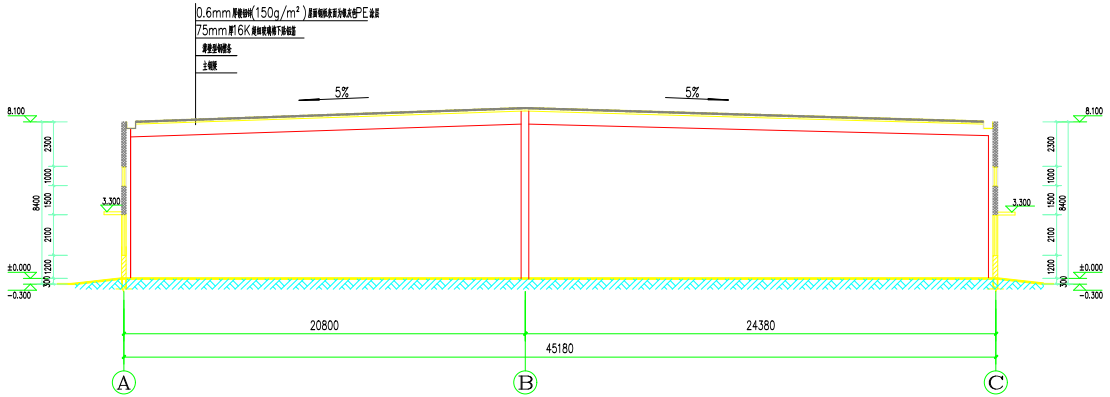

1-1剖面图 1：100

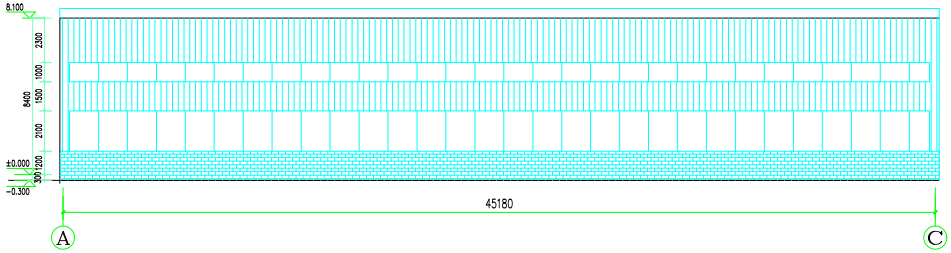

立面图　1-1剖面图